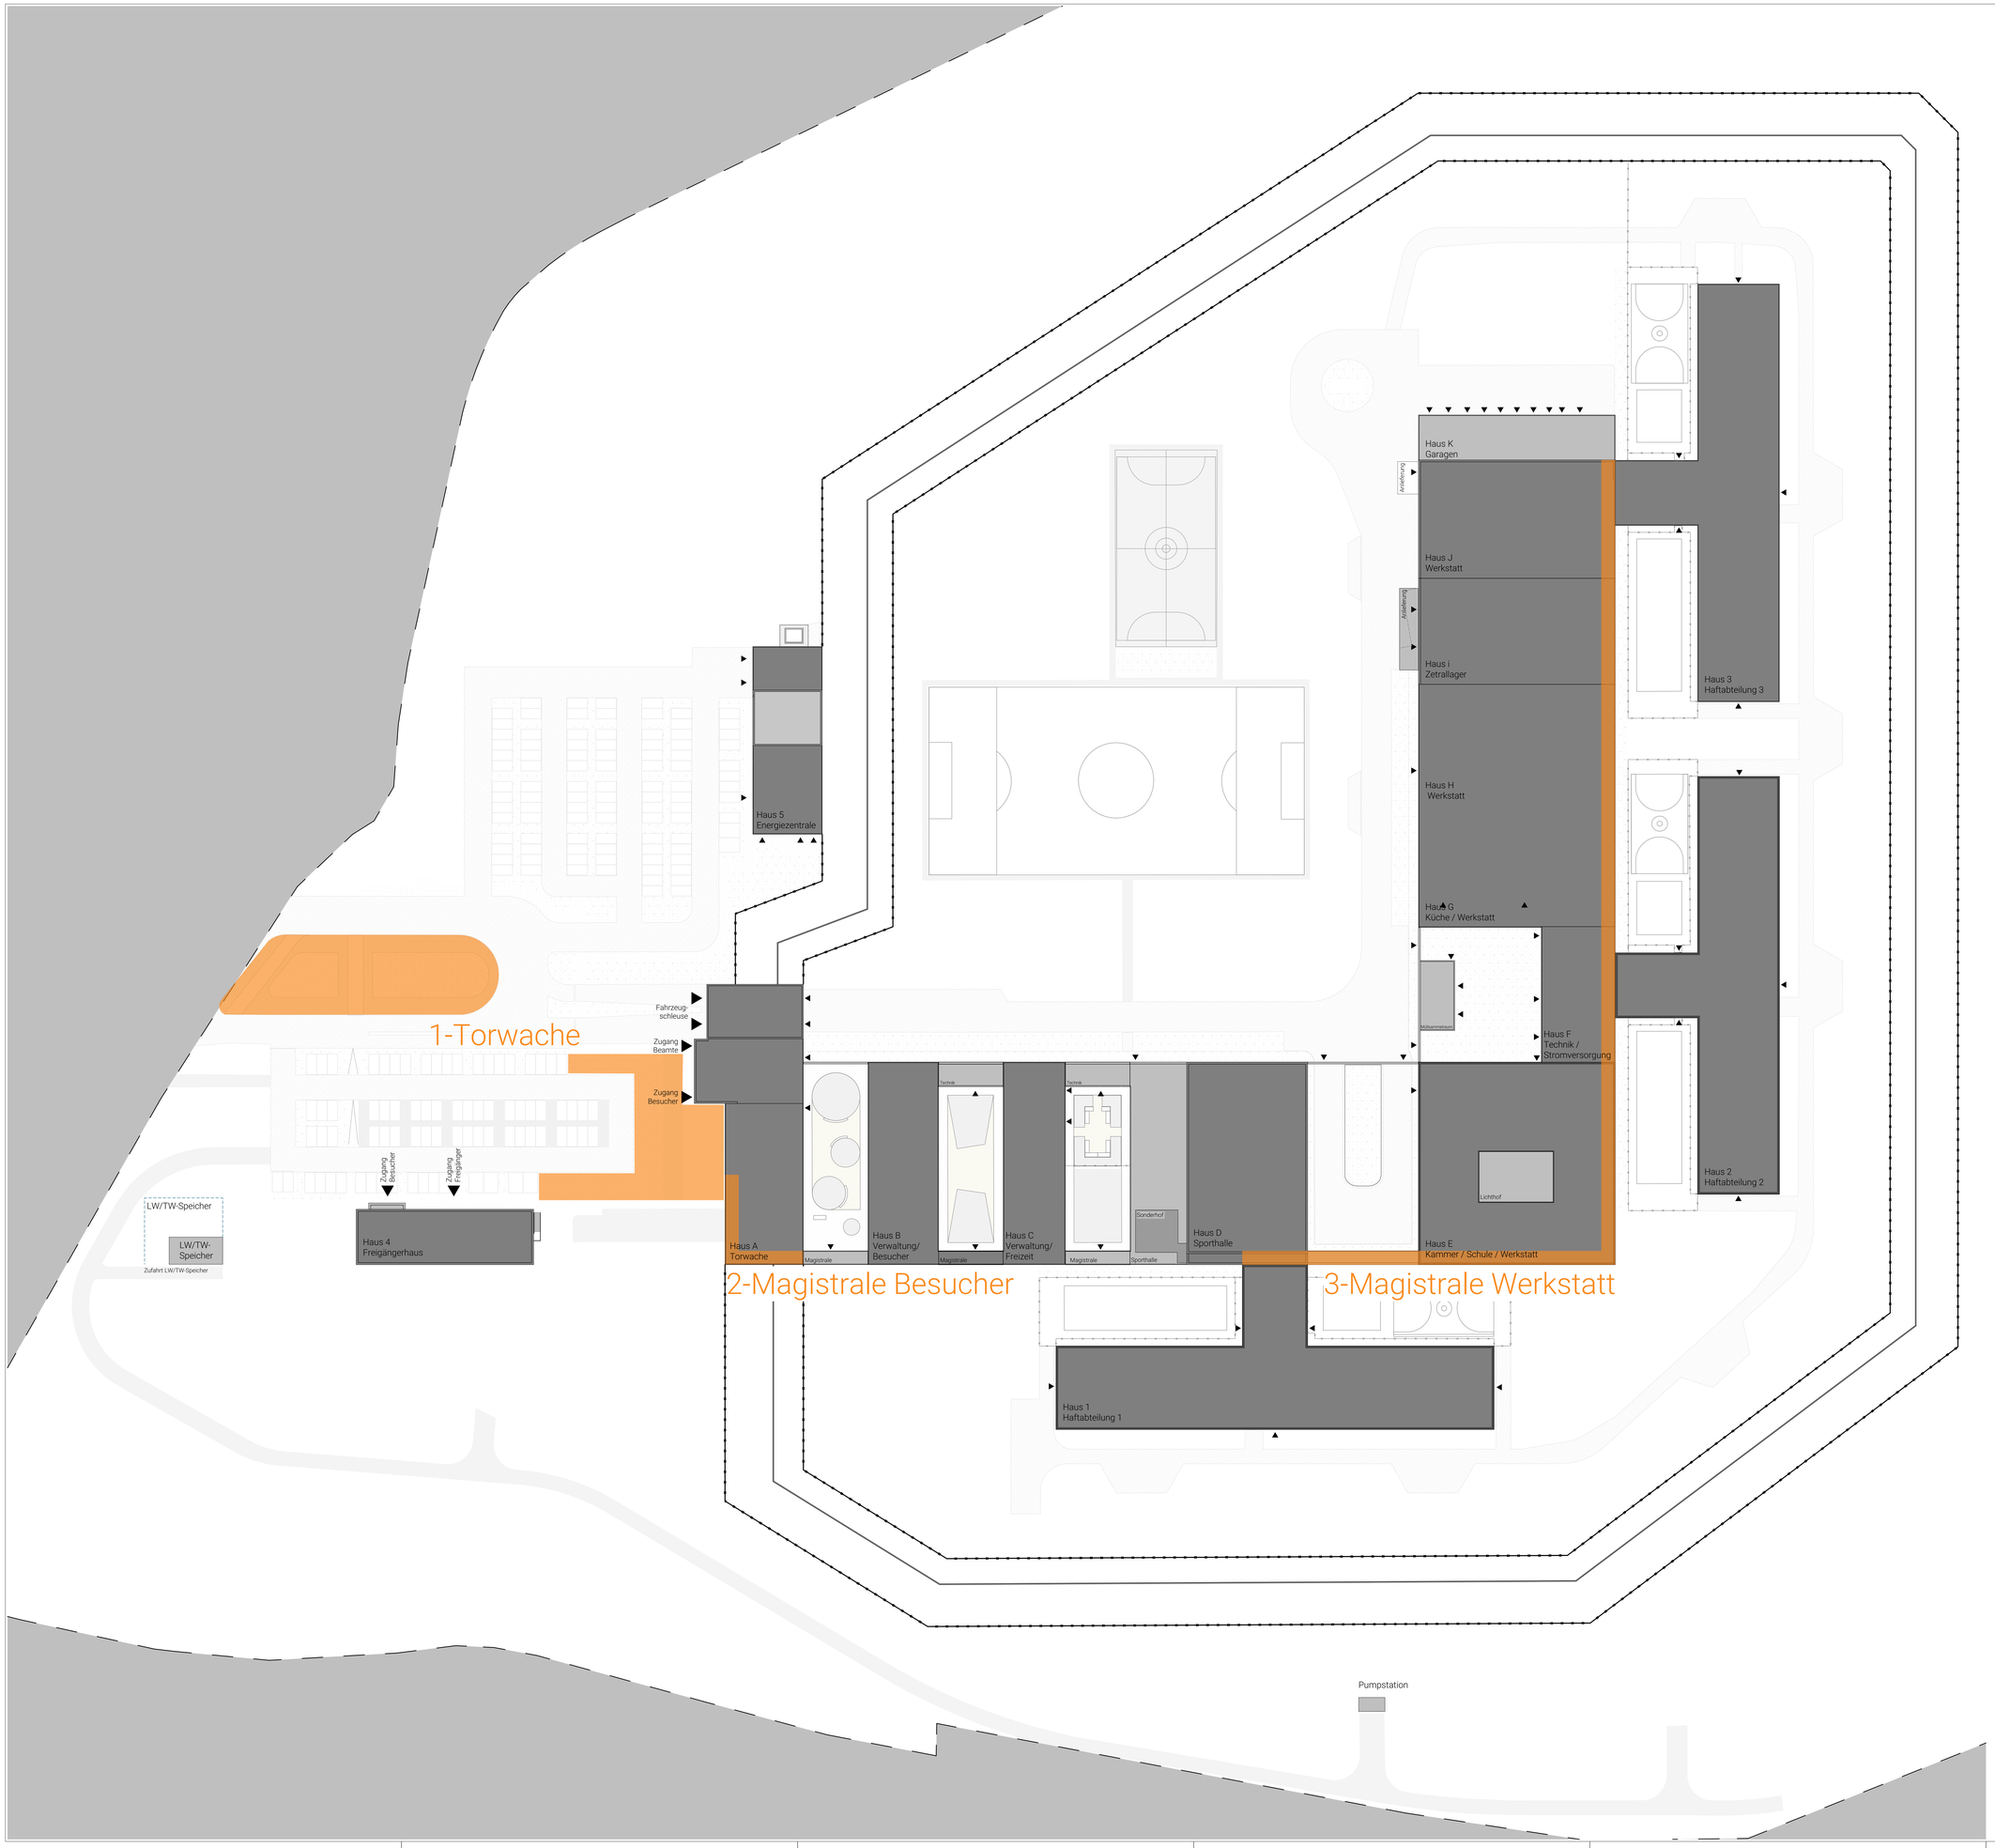

Index	Datum	Änderungsbeschreibung	Bearbeiter

Objektteile

A	Torwache	
B	Verwaltung / Besucher	X Magistrale O-W
C	Freizeit	
D	Sporthalle	
E	Kammer / Schule / Werkstätten	
F	Technik / Stromversorgung / Müllsammel	
G	Küche / Werkstätten	
H	Werkstätten	
I	Zentrallager	Y Magistrale N-S
J	Werkstatt	
K	Garagen	
1	Haftabteilung 1 / Gesundheitsfürsorge	
2	Haftabteilung 2	0 Haftäuser
3	Haftabteilung 3	
4	Freigängerheim	
5	Energiezentrale	
6	Wasserspeicher	0 Medienver- und Entsorgung
7	Abwasserpumpwerk	

± 0,00m = 625,00m ü.NHN

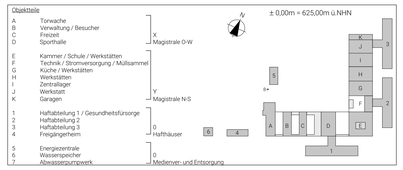

Planung

Projekt Nr 0004748600100001 SAP-WE / SAP-Geb. Nr Dienststelle / Bauwerk 08102	Bauherr Vermögen und Bau Baden-Württemberg Amt Konstanz Mainaustraße 211 / 78464 Konstanz Tel.: 07531 / 8020-200 / Fax.: 07531 / 8020-205 poststelle.amtkn@vbv.bwl.de
Nutzer Geb. Nr	Objekt Justizvollzugsanstalt Rottweil Im Esch 1 78628 Rottweil
Dateiname A-5L GG-- 400V00	
verknüpfte Dateien	Gebäude/ Bauteil Gesamtplanung
	Maßnahme H.SB.77747.0000 RW, Im Esch 1, Justizvollzugsanstalt (N)
Layoutname A-5L GG-- 400V00	Planbezeichnung Gesamtplanung LP5 - Objektplanung
Plandatum 19.02.2024	
Maßstab 1:500	Lageplan Kunst am Bau GG-- 400 V 00
Plangröße in mm / Verfiimt am 1,160 x 891	Plan erstellt: CG / LAu Plan bearbeitet: CG Projektleitung: RM Amtleitung Freigabe